


LOTISSEMENT "LE LAVARROUX" PLAN DE VENTE

Lotisseur : SAS PROMOFI / Permis d'Aménager n°PA 51 434 20 S003
 Délivré le 04/03/2021

Plan de situation ECHELLE : 1/2000

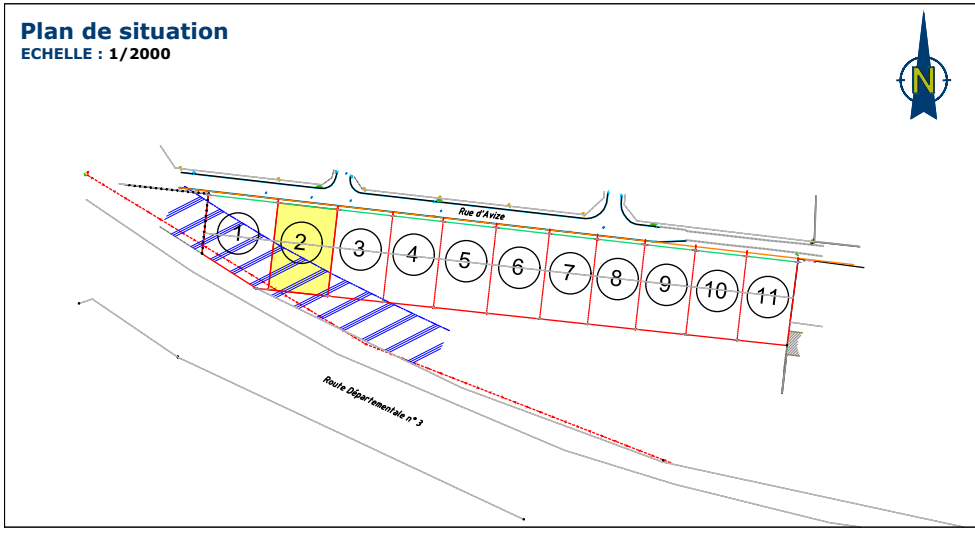

INDICES DU PLAN

Indice	Date	Intervenant	Modification
0	23/02/2021	MM	Plan de vente PROVISoire
A	15/09/2021	MM	Plan de vente

NOTA

- ✓ Seules les servitudes apparentes sont représentées
- ✓ Les réseaux devront être confirmés par les services concernés

SYSTEMES DE RATTACHEMENT


Planimétrique : RGF93 CC49 :

N° D'AFFAIRE : 200950/EV/MM

LEGENDE

- angle de clôture
- borne métallique vue le 13 janvier 2021
- borne métallique nouvelle implantée le 11 mars 2021
- borne métallique nouvelle implantée le 06 septembre 2021
- application cadastrale
- limite de propriété restant à définir avec les voisins
- alignement de la rue restant à définir avec la commune
- - - limite de division
- ligne haute tension
- ▨ zone de non constructibilité (35m de l'axe)

PLAN D'ENSEMBLE ECHELLE : 1/200

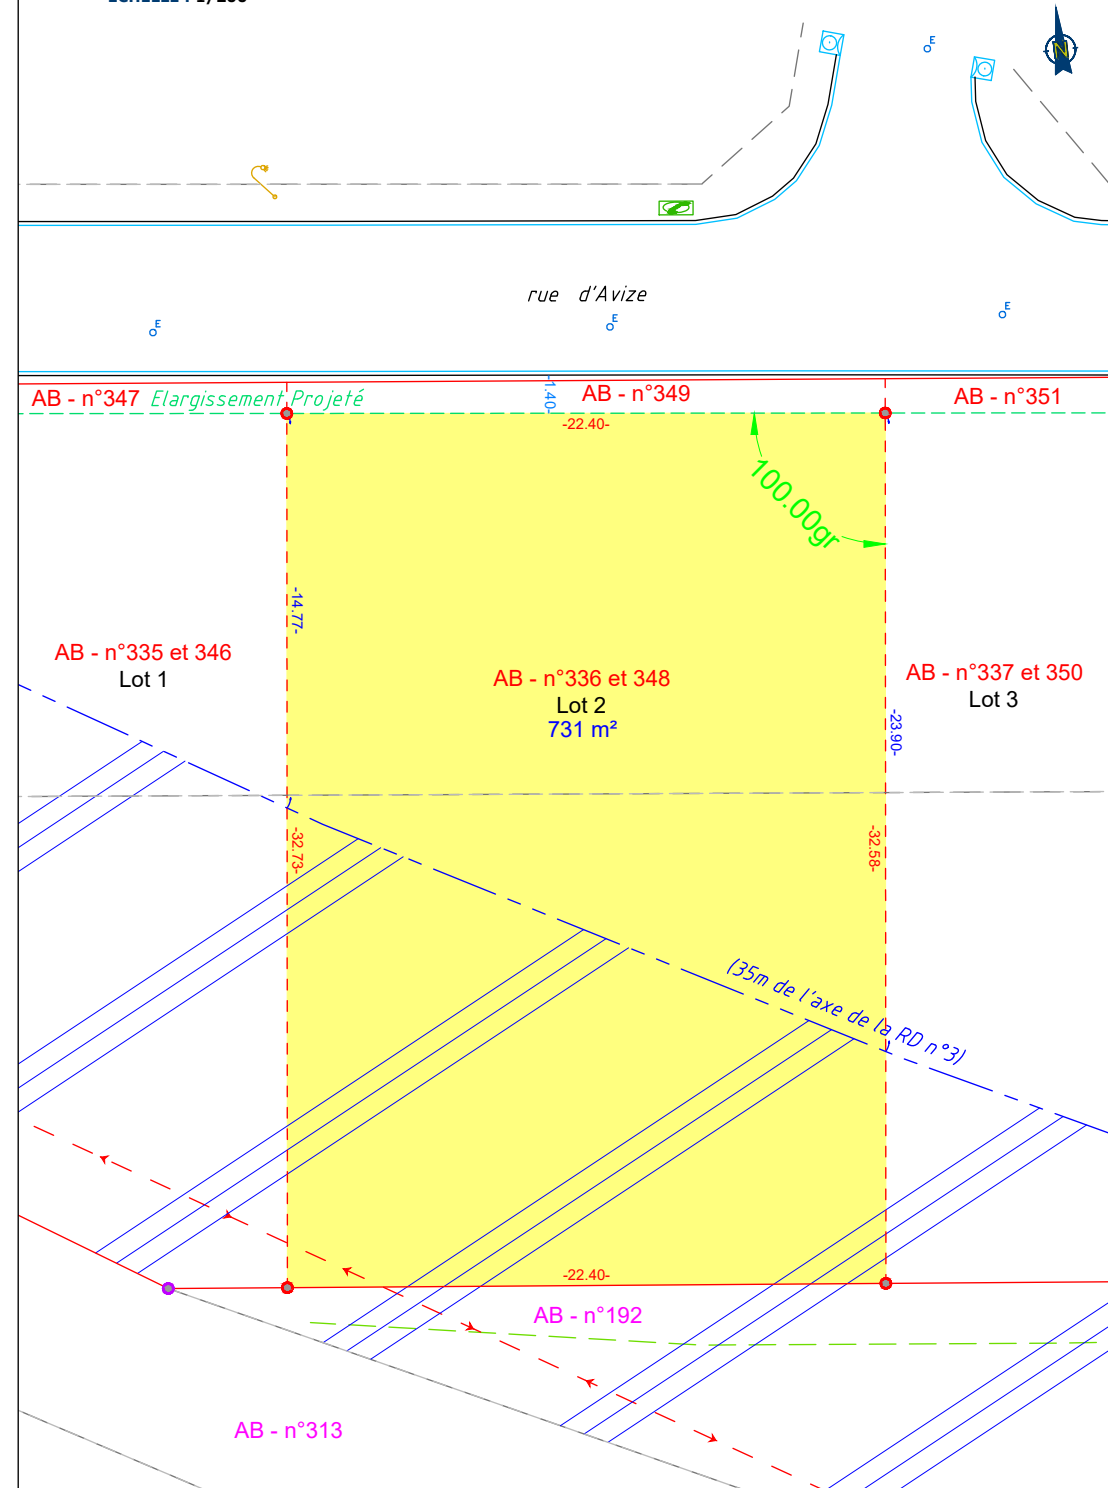

C:\Windows\Temp\publish_3420\200950_plan de vente definitif.dwg Tracé le 15 Sep. 2021