




Département de la Marne
Commune de PLIVOT
rue d'Avize
Lot 7 - Superficie = 576m²
Section AB, Parcelle(s) n°341 et 358

Géomètres Experts
O. Duyme - E. Vittenet - M. Renfer

LOTISSEMENT "LE LAVARROUX" PLAN DE VENTE

Lotisseur : SAS PROMOFI / Permis d'Aménager n°PA 51 434 20 S003
Délivré le 04/03/2021

Plan de situation
ECHELLE : 1/2000

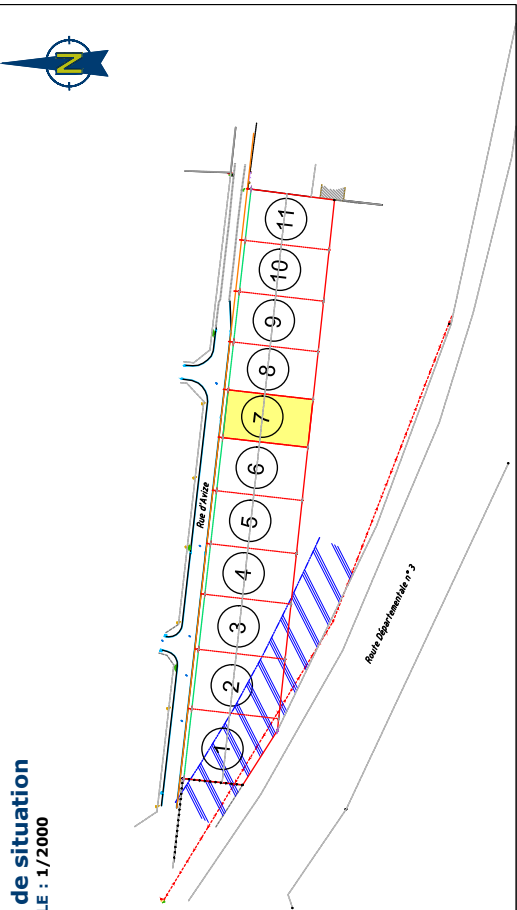

INDICES DU PLAN

Indice	Date	Intervenant	Modification
0	23/02/2021	MM	Plan de vente PROVISOIRE
A	15/09/2021	MM	Plan de vente

NOTA

- ✓ Seules les servitudes apparentes sont représentées
- ✓ Les réseaux devront être confirmés par les services concernés

SYSTEMES DE RATTACHEMENT

Planimétrique : RGF83 CC49

N° D'AFFAIRE : 200950/EV/MM

LEGENDE

- ⊙ angle de clôture
- borne métallique vue le 13 janvier 2021
- ⊙ borne métallique nouvelle implantée le 11 mars 2021
- ⊙ borne métallique nouvelle implantée le 06 septembre 2021
- application cadastrale
- limite de propriété restant à définir avec les voisins
- alignement de la rue restant à définir avec la commune
- limite de division
- ligne haute tension
- ▨ zone de non constructibilité (35m de l'axe)

PLAN D'ENSEMBLE ECHELLE : 1/200

