


LOTISSEMENT "LE LAVARROUX" PLAN DE VENTE

Lotisseur : SAS PROMOFI / Permis d'Aménager n°PA 51 434 20 S003
 Délivré le 04/03/2021

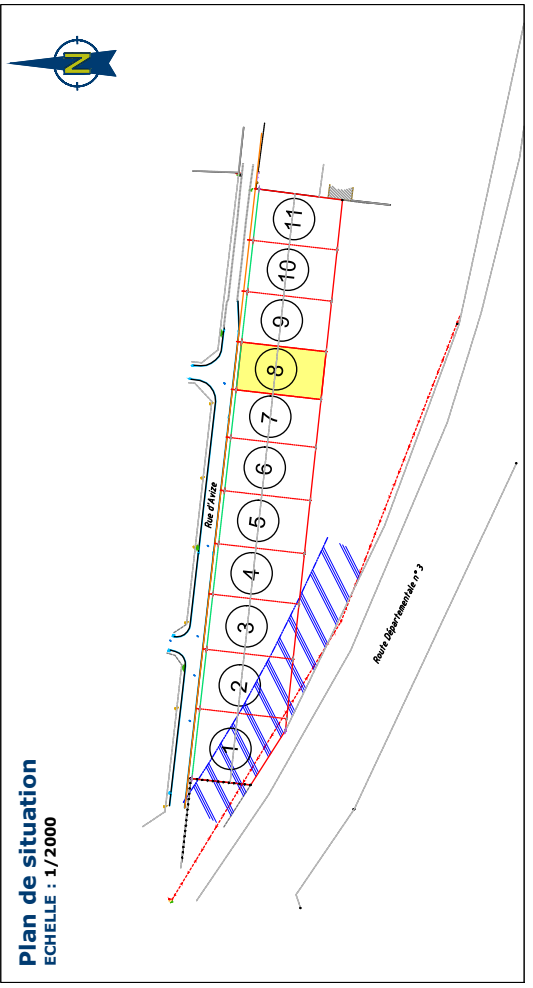

Plan de situation
 ECHELLE : 1/2000

INDICES DU PLAN

Indice	Date	Intervenant	Modification
0	23/02/2021	MM	Plan de vente PROVISOIRE
A	15/09/2021	MM	Plan de vente



NOTA

- ✓ Seules les servitudes apparentes sont représentées
- ✓ Les réseaux devront être confirmés par les services concernés

SYSTEMES DE RATTACHEMENT

Planimétrique : RGF93 CC49

N° D'AFFAIRE : 200950/EV/MM

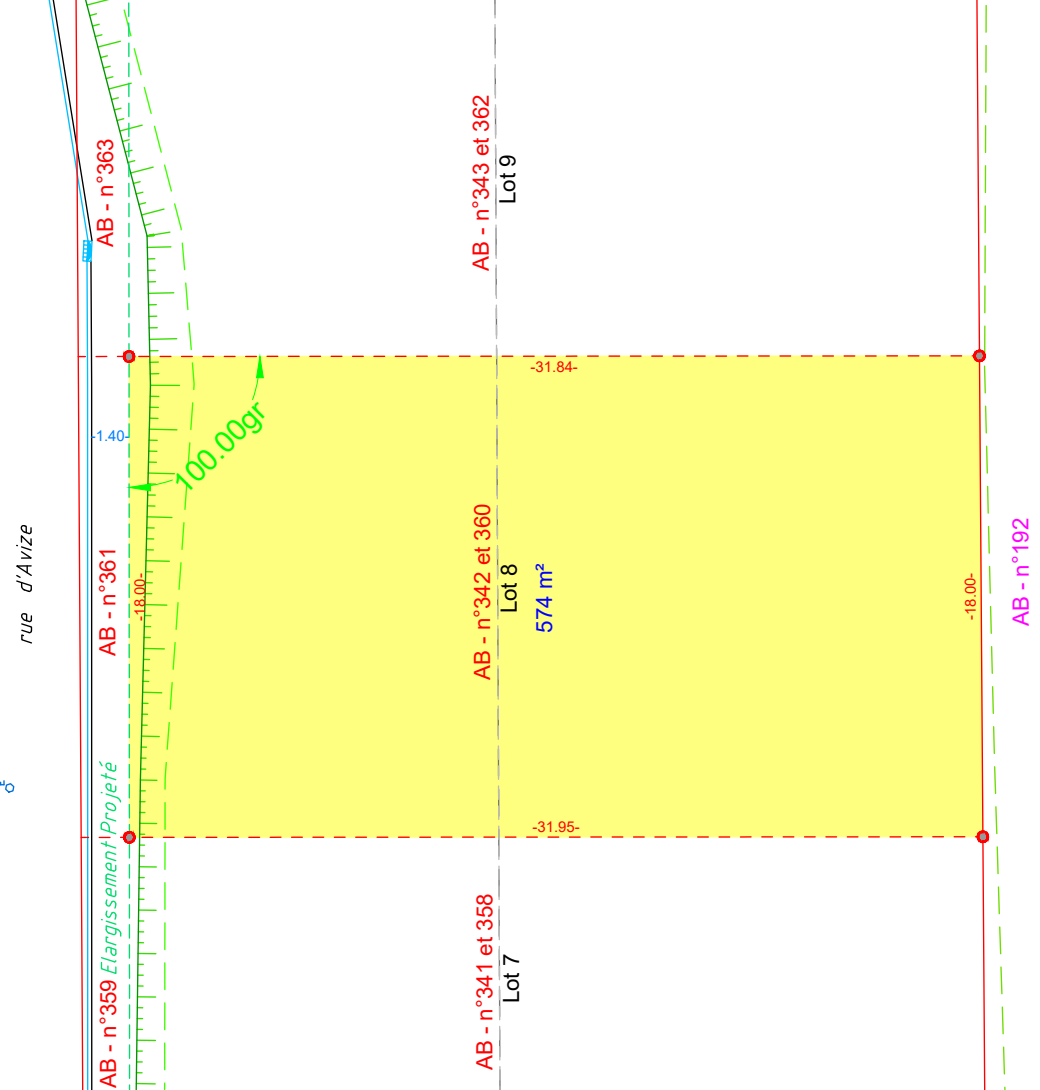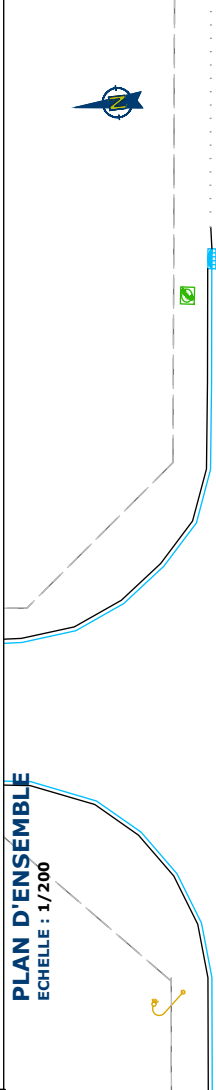

AB - n°192

AB - n°341 et 358
 Lot 7

AB - n°342 et 360
 Lot 8
 574 m²

AB - n°343 et 362
 Lot 9

rue d'Avize

